
02012410109030008



17449

ΕΦΗΜΕΡΙΣ ΤΗΣ ΚΥΒΕΡΝΗΣΕΩΣ

ΤΗΣ ΕΛΛΗΝΙΚΗΣ ΔΗΜΟΚΡΑΤΙΑΣ

ΤΕΥΧΟΣ ΔΕΥΤΕΡΟ **Αρ. Φύλλου 1241**

1 Σεπτεμβρίου 2003

ΑΠΟΦΑΣΕΙΣ

Αριθ. 14722/808

Καθορισμός του Φορέα, της θέσης, της έκτασης και των ορίων του Βιοτεχνικού Πάρκου (ΒΙΟΠΑ) Αγ. Νικολάου του Νομού Λασιθίου Κρήτης στην θέση Αλευρικού και στα διοικητικά όρια του Δήμου Αγ. Νικολάου Ν. Λασιθίου Κρήτης, έγκριση του Φορέα ΒΕΠΕ και της Μελέτης Περιβαλλοντικών Επιπτώσεων του ΒΙΟΠΑ.

ΟΙ ΥΠΟΥΡΓΟΙ
ΑΝΑΠΤΥΞΗΣ -
ΠΕΡΙΒΑΛΛΟΝΤΟΣ, ΧΩΡΟΤΑΞΙΑΣ
ΚΑΙ ΔΗΜΟΣΙΩΝ ΕΡΓΩΝ

Έχοντας υπόψη:

1. Τις διατάξεις του νόμου 2545/97 «Βιομηχανικές και Επιχειρηματικές Περιοχές και άλλες διατάξεις» (ΦΕΚ 254/ Α/97) και ειδικότερα τα άρθρα 4 και 5 αυτού.

2. Τις διατάξεις του Ν.1558/1985 «Κυβέρνηση και Κυβερνητικά όργανα (ΦΕΚ 137/Α/85), όπως τροποποιήθηκε και συμπληρώθηκε από το Ν. 2081/92 (ΦΕΚ 89/Α/92) και το Ν. 2469/97 (ΦΕΚ 38/Α/97).

3. Τις διατάξεις του Ν. 1032/1980 περί συστάσεως Υπουργείου Χωροταξίας, Οικισμού και Περιβάλλοντος και ειδικότερα των άρθρων 2, 3 και 7 αυτού.

4. Το Ν.1650/86 «για την προστασία του περιβάλλοντος» (ΦΕΚ 160/Α).

5. Το Π.Δ/γμα 456/25.9.85 «Μεταφορά Αρμοδιοτήτων, Υπηρεσιών και Προσωπικού στα Υπουργεία κλπ.» (ΦΕΚ 163/Α/85) και ειδικότερα το άρθρο 1 εδαφ.(α) και το άρθρο 2 παρ. 1 αυτού.

6. Το Π.Δ/γμα 27/29.1.96 «Συγχώνευση των Υπουργείων Τουρισμού, Βιομηχανίας. Ενεργείας και Τεχνολογίας και Εμπορίου, στο Υπουργείο Ανάπτυξης» (ΦΕΚ 19/Α/96).

7. Το Π.Δ/γμα 229/10.7.86 «Σύσταση και Οργάνωση της Γενικής Γραμματείας Βιομηχανίας» (ΦΕΚ 96/Α/86) όπως τροποποιήθηκε με τις διατάξεις του Π.Δ/γματος 396/1989 «Οργάνωση της Γενικής Γραμματείας Βιομηχανίας» (ΦΕΚ 172/Α/89).

8. Την 485/31.10.01 Απόφαση του Πρωθυπουργού και του Υπουργού Ανάπτυξης (ΦΕΚ 1484/Β/01) σχετικά με την ανάθεση αρμοδιοτήτων στους Υφυπουργούς Ανάπτυξης Αλέξανδρο Καλαφάτη, Χρήστο Θεοδώρου και Δημήτριο Γεωργακόπουλο.

9. Την Υ6/31.10.01 Απόφαση του Πρωθυπουργού και Υπουργού ΠΕΧΩΔΕ, (ΦΕΚ 1464/Β/01) με θέμα «Ανάθεση αρμοδιοτήτων Υπουργού Περιβάλλοντος Χωροταξίας και Δημοσίων Έργων στους Υφυπουργούς Περιβάλλοντος Χωροταξίας και Δημοσίων Έργων».

10. Την Κοινή Υπουργική Απόφαση 69269/5387/ 25.10.90 (ΦΕΚ 678/Β) που αναφέρεται στην «κατάταξη έργων και δραστηριοτήτων σε κατηγορίες, περιεχόμενο Μελέτης Περιβαλλοντικών Επιπτώσεων (ΜΠΕ), καθορισμός περιεχομένου Ειδικών Περιβαλλοντικών Μελετών (ΕΠΜ) και λοιπές συναφείς διατάξεις, σύμφωνα με το Ν.1650/ 1986», όπως τροποποιήθηκε και ισχύει με την ΚΥΑ 15393/ 2332/2000 (ΦΕΚ 1022/Β/5.8.02).

11. Την Κοινή Υπουργική Απόφαση 75308/5512/2.11.90 (ΦΕΚ 691/Β), που αναφέρεται στον «Καθορισμό τρόπου ενημέρωσης των πολιτών και φορέων εκπροσώπησής τους για το περιεχόμενο Μελέτης Περιβαλλοντικών Επιπτώσεων των έργων και δραστηριοτήτων σύμφωνα με την παράγραφο 2 του άρθρου 5 του Ν. 1650/86».

12. Την Κ.Υ.Α. οικ.103326/1281/5.12.96 περί μεταβίβασης αρμοδιοτήτων του Υπουργού και του Υφυπουργού ΠΕ.ΧΩ.Δ.Ε. στον Γενικό Γραμματέα και στους Προϊσταμένους των Γενικών Δ/νσεων, Δ/νσεων, Τμημάτων του ΥΠΕΧΩΔΕ πλην Γενικής Γραμματείας Δημ. Έργων.

13. Την Κ.Υ.Α. 33361/5.9.91 (ΦΕΚ 703/Β/5.9.91) περί μεταβιβάσεως εξουσίας υπογραφής σύμφωνα με το άρθρο 7 παρ. 1 του Ν. 1943/91.

14. Την υποβληθείσα στην αρμόδια Υπηρεσία του ΥΠΕΧΩΔΕ, ΜΠΕ τύπου Β με αριθ. πρωτ. 56583/26.3.01.

15. Το 59/8.5.2001 έγγραφο του Νομαρχιακού Συμβουλίου Νομ. Αυτ. Λασιθίου (Θετική Γνωμοδότηση - απόφαση υπ' αριθ. 38/2001) σύμφωνα με το οποίο το Νομαρχιακό Συμβούλιο Νομ. Αυτ. Λασιθίου γνωμοδοτεί θετικά για την τροποποίηση των ορίων του ΒΙΟΠΑ Αγίου Νικολάου, μετά από ένσταση των κατοίκων της περιοχής του Αλευρικού.

16. Την ΚΥΑ 22316/1232/28.9.2000 (ΦΕΚ 1231/Β/ 9.10.2000) περί καθορισμού του Φορέα, της θέσης, της έκτασης και των ορίων του Βιοτεχνικού Πάρκου (ΒΙΟΠΑ) Αγίου Νικολάου του Νομού Λασιθίου Κρήτης, έκτασης 285 στρεμμάτων περίπου, στα διοικητικά όρια του Δήμου Αγ. Νικολάου Κρήτης.

17. Την 22303/788/24.6.98 Κοινή Υπουργική Απόφαση «Καθορισμός Τεχνικών και Οικονομικών προϋποθέσεων που θα πρέπει να πληροί ο φορέας ΒΕΠΕ κλπ. δικαιολογητικών, εγγράφων και στοιχείων σύμφωνα με τον Ν. 2545/97». (ΦΕΚ 691/Β/98).

18. Την από 17.3.2000 αίτηση του Φορέα ΒΙΟΠΑ του Αγ. Νικολάου για την επέκταση του ΒΙΟΠΑ.

19. Το 384/20.3.2000 έγγραφο της Περιφέρειας Κρήτης με το οποίο υποστήριξε την επέκταση των ορίων του ΒΙΟΠΑ και την πρόθεσή της να χρηματοδοτεί το έργο με το νέο αυξημένο προϋπολογισμό του έργου.

20. Την 658/30.3.2000 Πράξη χαρακτηρισμού έκτασης της Δ/νσης Δασών Λασιθίου.

21. Το από 5.4.2000 έγγραφο του Φορέα ΒΕΠΕ με το οποίο υποβλήθηκαν τα ζητούμενα συμπληρωματικά στοιχεία.

22. Την από 1.6.2000 εισήγηση της Δ/νσης Βιομηχανικής Χωροθεσίας και Περιβάλλοντος.

23. Την από 20.7.2000 βεβαίωση της Δ/νσης Δασών του Νομού Λασιθίου με την οποία βεβαιώνεται ότι δεν υπάρχει δασική έκταση εντός των ορίων του ΒΙΟΠΑ.

24. Την 114/99 Απόφαση του Νομαρχιακού Συμβουλίου σχετικά με την συμφωνία για την εγκατάσταση του ΒΙΟΠΑ Αγ. Νικολάου στη θέση Αλευρικό Αγ. Νικολάου Λασιθίου.

25. Την 137/2.2.1999 πράξη χαρακτηρισμού έκτασης της Δ/νσης Δασών Λασιθίου.

26. Την από 15.12.1998 αίτηση της «ΒΙΟΠΑΝ Α.Ε.» για καθορισμό του φορέα και της θέσης του ΒΙΟΠΑ Αγ. Νικολάου Νομού Λασιθίου Κρήτης, τα αρχικά και τα συμπληρωματικά στοιχεία που υποβλήθηκαν καθώς και την εισήγηση της Δ/νσης ΒΧ&Π.

27. Τις διατάξεις του άρθρου 29 Α του Ν. 1558/1985 όπως αυτό προστέθηκε με το άρθρο 27 του Ν. 2081/1992 (ΦΕΚ 154/Α/92) και το γεγονός ότι τις κανονιστικές διατάξεις αυτής της ΚΥΑ δεν προκαλείται δαπάνη σε βάρος του κρατικού προϋπολογισμού και ειδικότερα του οικείου ΟΤΑ.

28. Την απόφαση του Διοικητικού Συμβουλίου του ΒΙΟΠΑ Αγ. Νικολάου (8.5.01) σύμφωνα με την οποία αποδέχεται και συμφωνεί ανεπιφύλακτα με την τροποποίηση των ορίων του Βιοτεχνικού Πάρκου Αγ. Νικολάου, όπως έχει εκφράσει με απόφασή του το Δημοτικό Συμβούλιο Αγ. Νικολάου και γνωμοδοτήσει αντίστοιχα, το Νομαρχιακό Συμβούλιο Λασιθίου.

29. Την 451/2001 γνωμοδότηση του Ν.Σ.Κ. για την ερμηνεία του άρθρου 5 παρ.1 του Ν. 2545/97, αποφασίζουμε:

Άρθρο 1
Καθορισμός της θέσης, της έκτασης και των ορίων του ΒΙΟΠΑ Αγ. Νικολάου

1. Καθορίζουμε και οριοθετούμε το Βιοτεχνικό Πάρκο (ΒΙΟΠΑ) Αγ. Νικολάου Λασιθίου Κρήτης εμβαδού 250 στρεμμάτων περίπου στη θέση Αλευρικό Αγ. Νικολάου για την εγκατάσταση και μετεγκατάσταση επιχειρήσεων του άρθρου 2 του Ν. 2545/97 (ΦΕΚ 254/Α/97).

2. Η ακριβής θέση και τα όρια του Βιοτεχνικού Πάρκου φαίνονται στο υπό κλίμακα 1: 5000 συνημμένο τοπογραφικό διάγραμμα του Πολιτικού Μηχανικού Γεωργίου Ι. Γουναλάκη.

3. Η καθορισμένη έκταση του Βιοτεχνικού πάρκου (ΒΙΟΠΑ) περικλείεται από την τεθλασμένη γραμμή υπό τα στοιχεία:

Στοιχείο	(Χ)	(Ψ)
Π1	653859,477	3896098,630
Π2	653825,442	3896105,203
Π3	653695,945	3896268,041
Π4	653733,652	3896349,617
Π5	653703,948	3896550,285
Π6	653829,461	3896580,931
Π7	653953,943	3896549,583
Π8	654154,354	3896317,939
Π9	654272,838	3896298,923
Π10	654476,296	3896203,770
Π11	654448,441	3896143,708
Π12	654448,893	3896071,402
Π13	654230,936	3895999,704
Π14	654045,259	3895938,625
Π15	653946,087	3896007,742
Π16	653940,276	3896037,080
Π17	654106,439	3896100,156
Π18	654052,734	3896230,606
Π19	653966,785	3896160,581
Π20	653917,996	3896199,536

Άρθρο 2
Καθορισμός του Φορέα ίδρυσης του ΒΙΟΠΑ Αγ. Νικολάου

1. Ορίζουμε φορέα Ίδρυσης του Βιοτεχνικού Πάρκου την Ανώνυμη Εταιρία Βιοτεχνικού Πάρκου Αγίου Νικολάου (ΒΙΟΠΑΝ Α.Ε).

2. Οι επιτρεπόμενες δραστηριότητες είναι οι προβλεπόμενες στην παρ. (γ) του άρθρου 1 του Ν.2545/97 για τα ΒΙΟΠΑ σε συνδυασμό με το εδάφιο (α) της παρ. 1 του άρθρου 2 ως και το εδάφιο (β) της παρ. 2 του άρθρου 2 του ίδιου Νόμου.

Άρθρο 3
Ύψος προβλεπόμενης επένδυσης

Το ύψος της προβλεπόμενης επένδυσης, επί του οποίου θα προσδιορισθεί η επιχορήγηση, ορίζεται σε 4.402.054,29 ευρώ και περιλαμβάνει ενδεικτικά τα αναφερόμενα στον παρακάτω πίνακα προβλεπόμενα έργα και ενέργειες.

ΠΕΡΙΓΡΑΦΗ ΕΡΓΟΥ/ΕΝΕΡΓΕΙΑΣ	Κόστος σε euro
Ι. Απόκτηση γης (μέχρι 10% επί του κόστους των έργων)	352.164,34
ΙΙ. Εκπόνηση Μελετών (μέχρι 8% επί του κόστους των έργων υποδομής)	278.796,77
ΙΙΙ. Έργα Κατασκευής υποδομής του ΒΙΟΠΑ	3.580.337,49
1. Ύδρευση	381.511,37
2. Δίκτυο Οδοποιίας	895.084,37
3. Δίκτυο ομβρίων, ακαθάρτων υδάτων	407.923,70
4. Κατασκευή Κτιρίου Διοίκησης	660.308,14
5. Ηλ/κές - Μηχ/κές εργασίες	557.593,54
6. Αντιπλημμυρικά έργα	179.016,87
7. Φυτοτεχνικά & Περίφραξη	146.735,14
8. Κατασκευή οδού σύνδεσης του ΒΙΟΠΑ	352.164,34
IV. Δαπάνες επίβλεψης (μέχρι 3% επί του κόστους των έργων)	102.714,60
V. Απρόβλεπτες δαπάνες	88.041,09
Σύνολο δαπανών	4.402.054.29

Στο παραπάνω σύνολο δεν περιλαμβάνεται ΦΠΑ.

Άρθρο 4
Χρηματοδότηση του ΒΙΟΠΑ Αγ. Νικολάου

Το ύψος επιχορήγησης καθορίζεται με απόφαση του Γενικού Γραμματέα Περιφέρειας Κρήτης που εκδίδεται μετά την γνωμοδότηση της Επιτροπής του άρθρου 17 του νόμου 2545/97, η δε ένταξή του στο Περιφερειακό Επιχειρησιακό Πρόγραμμα Κρήτης (Π.Ε.Π.) γίνεται με απόφαση της Επιτροπής Παρακολούθησης του Π.Ε.Π. και έγκριση του αντίστοιχου Τεχνικού Δελτίου Έργου.

Άρθρο 5
Καθορισμός Περιβαλλοντικών Όρων για την ίδρυση και λειτουργία του ΒΙΟΠΑ Αγ. Νικολάου

Οι όροι και τα μέτρα προστασίας του περιβάλλοντος για την ίδρυση και τη λειτουργία της συγκεκριμένης μορφής ΒΕΠΕ καθορίζονται από τους ακόλουθους Περιβαλλοντικούς Όρους:

Γενικά στοιχεία του έργου

- Προβλεπόμενα έργα υποδομής:

- εσωτερική οδοποιία
- ύδρευση (δεξαμενή νερού και δίκτυα)
- ηλεκτρομηχανολογικές εργασίες (υποσταθμός μέσης/χαμηλής τάσης,δίκτυο ηλεκτρικών παροχών,κοινόχρηστος φωτισμός,αντικεραυνική προστασία,δίκτυα ασθενών ρευμάτων)
- εξασφάλιση παροχών ΔΕΗ, ΟΤΕ, νερού και αποχέτευσης σε όλα τα βιοτεχνικά οικόπεδα

• δίκτυο ομβρίων και ακαθάρτων υδάτων
• αντιπλημμυρικά έργα
• κατασκευή κτιρίου Διοίκησης
• κεντρική μονάδα επεξεργασίας υγρών αποβλήτων
• χώροι στάθμευσης
• χώροι πρασίνου
• περίφραξη

- Οι κατηγορίες δραστηριοτήτων που προβλέπεται να εγκατασταθούν στο ΒΙΟΠΑ είναι: Βιομηχανίες - βιοτεχνίες χαμηλής όχλησης(κυρίως από μετεγκατάσταση μονάδων της ευρύτερης περιοχής αλλά και από εγκατάσταση νέων) όπως,
- Παραγωγή ζωοτροφών
- Ξυλουργεία
- Μηχανουργικές εργασίες-συνεργεία-φανοποιεία-βαφεία αυτοκινήτων
- Μεταλλικές κατασκευές
- Αρτοποιία-ζαχαροπλαστική(με εγκατεστημένη ιπποδύναμη μικρότερη των 100 kw)
- Οικοδομικά υλικά
- Παραγωγή γαλακτοκομικών προϊόντων (με δυναμικότητα μικρότερη από 5 τόνους επεξεργασμένου γάλακτος ημερησίως)
- Συσκευαστήρια τροφίμων (με δυναμικότητα μικρότερη από 2 τόνους/ημέρα σε προϊόν)
- Αποθηκευτικά συγκροτήματα
- Καθαριστήρια
- Βιοτεχνίες ενδυμάτων
- Επεξεργασία μαρμάρου
- Βιοτεχνίες πλαστικών
- Εμπορικές επιχειρήσεις
- Επιχειρήσεις παροχής υπηρεσιών
- Τυπογραφεία-Γραφικές τέχνες
- Επεξεργασία και τοποθέτηση υαλοπινάκων
- Ελαστικά- βουλκανιζατέρ
- Επισκευές ηλεκτρικών-ηλεκτρολογικά
- Τουριστικές επιχειρήσεις
- Είδη θαλάσσιων σπορ κλπ.
- Χωματουργικές εργασίες
- Υδραυλικά - ύδρευση - θέρμανση
- Ενώσεις- Φορείς
- Ανελκυστήρες
- Είδη λαϊκής τέχνης

* Προβλεπόμενη συνολική ισχύς υποσταθμού Μέσης Τάσης 3000 KVA.

1. Οριακές τιμές εκπομπής ρυπαντικών φορτίων σύμφωνα με την ισχύουσα νομοθεσία

Για τις βιομηχανικές - βιοτεχνικές μονάδες που εγκαθίστανται πρέπει να τηρούνται τα ακόλουθα:

1.1 Επιτρεπόμενο όριο συγκέντρωσης σωματιδιακών εκπομπών: ≤ 100 mg/Nm^3 (Π.Δ. 1180/81).

1.2 Εκπομπές αμιάντου ≤ 0,1 mg/Nm^3, εφ'όσον η παροχή απαερίων είναι ≥ 5.000 m^3/ώρα και το εκπεμπόμενο φορτίο αμιάντου στην ατμόσφαιρα ≥ 0,5 gr/ώρα (ΚΥΑ 8243/1113/91, άρθρο 3, παράγραφος 3β - ΦΕΚ 138/Β/ 8.3.91).

1.3 Για τους υπολοίπους αερίους ρύπους θα ακολουθείται το Π.Δ. 1180/81.

1.4 Βιομηχανικοί λέβητες Υπ.Απ.11294/93 (ΦΕΚ 264Β/ 93) (για αέρια και υγρά καύσιμα). Στερεά καύσιμα: Κ.Υ.Α. 11535/93 ΦΕΚ 328Β/93.

1.5 Υγρά απόβλητα: η διάθεση των υγρών αποβλήτων και λυμάτων των βιομηχανικών - βιοτεχνικών μονάδων, στο δίκτυο ακαθάρτων του ΒΙΟΠΑ να γίνεται σύμφωνα με σχετικό κανονισμό που θα συνταχθεί από τον φορέα διαχείρισης του έργου και θα εγκριθεί από τις αρμόδιες υπηρεσίες. Επιπλέον να τηρούνται οι περιβαλλοντικοί όροι που εκδίδονται για την λειτουργία των επί μέρους βιομηχανικών μονάδων.

1.6 Στερεά και λασπώδη απόβλητα: η περισυλλογή, μεταφορά και αποθήκευση των στερεών αποβλήτων, να γίνεται σύμφωνα με την ισχύουσα νομοθεσία, να τηρούνται δε οι διατάξεις των πιο κάτω αποφάσεων, όπως αυτές ισχύουν:

• Υγ.Διάταξη Ε1β/301/10.2.64 (ΦΕΚ 23/Β/14.2.64) περί συλλογής, αποκομιδής και διάθεσης στερεών απορριμμάτων.
• Κ.Υ.Α. 49541/1424 (ΦΕΚ 444/Β/86), όπως αυτή τροποποιήθηκε με την Κ.Υ.Α. 29728/824/96 (ΦΕΚ 358/Β/96), περί στερεών μη τοξικών αποβλήτων και λασπών.
• Κ.Υ.Α. 72751/3054/84 (ΦΕΚ 665/Β/85), περί τοξικών και επικινδύνων αποβλήτων.
• Κ.Υ.Α. 19744/454/88 (ΦΕΚ 166/Β/88), περί μεταφοράς επικινδύνων αποβλήτων.
• Οδηγία της Ευρωπαϊκής Ένωσης: 89/369/ΕΟΚ, περί καύσης στερεών αποβλήτων.

2. Μέγιστες επιτρεπόμενες συγκεντρώσεις ρυπαντικών φορτίων στους αποδέκτες σύμφωνα με τις κείμενες διατάξεις

2.1 Ατμόσφαιρα : όπως καθορίζονται στις Π.Υ.Σ. 99/ 10.7.87 (ΦΕΚ 135 Α) και Π.Υ.Σ. 25/18.3.88 (ΦΕΚ 52 Α).

2.2 Στερεά απόβλητα: Για τη διαχείριση και διάθεση των στερεών αποβλήτων και λασπών του ΒΙΟΠΑ να λαμβάνονται σχετικές άδειες από τις Νομαρχιακές Υπηρεσίες με βάση την ισχύουσα νομοθεσία. Για τις μέγιστες επιτρεπόμενες φορτίσεις των χώρων απόθεσης στερεών αποβλήτων να τηρούνται οι διατάξεις της Υ.Α. 80568/4225/ 22.3.91 (ΦΕΚ 641/Β/91) όπως ισχύει (εφαρμογή Οδηγίας 86/278/ΕΟΚ), περί μεγίστων επιτρεπομένων φορτίσεων των χώρων απόθεσης στερεών αποβλήτων.

3. Ειδικές οριακές τιμές στάθμης θορύβου και δονήσεων

3.1 Κατά τη φάση της κατασκευής των έργων υποδομής να τηρούνται οι διατάξεις των πιο κάτω αποφάσεων:

• Υγειονομική διάταξη Α5/2375 (ΦΕΚ 689/Β/16.8.78), περί χρήσεως κατασιγασμένων αεροσφυρών.
• Υπουργική Απόφαση 56206/1613 (ΦΕΚ 570/Β/9.9.86), περί προσδιορισμού της ηχητικής εκπομπής των μηχανημάτων και συσκευών εργοταξίου σε συμμόρφωση προς τις Οδηγίες 79/113/ΕΟΚ και 85/405/ΕΟΚ.
• Υπουργική Απόφαση 69001/1921 (ΦΕΚ 751/β/ 18.10.88), περί έγκρισης τύπου ΕΕ για την οριακή τιμή στάθμης θορύβου μηχανημάτων και συσκευών εργοταξίου.
• Υπουργική Απόφαση 765/91 (ΦΕΚ 81/Β/21.2.91), περί καθορισμού οριακών τιμών στάθμης θορύβου ορισμένων μηχανημάτων και συσκευών εργοταξίου.

3.2 Κατά τη φάση της λειτουργίας του ΒΙΟΠΑ η στάθμη θορύβου από τη λειτουργία των εγκατεστημένων μονάδων δεν πρέπει να υπερβαίνει το ανώτατο όριο των 70 dB(A) μετρούμενο στα όρια του οικοπέδου της κάθε εγκατάστασης (άρθρο 2, παράγραφος 5, του Π.Δ. 1180/81, ΦΕΚ 293/Α/ 6.10.81).

4. Τεχνικά έργα και μέτρα αντιρρύπανσης ή γενικότερα αντιμετώπισης της υποβάθμισης του περιβάλλοντος, που επιβάλλεται να κατασκευασθούν ή να τηρηθούν

4.1 Γενικά μέτρα - Φάση κατασκευής των έργων υποδομής.

1. Η εκτέλεση των εκσκαφών να μην γίνεται σε περίοδο υψηλών βροχοπτώσεων.

2. Οι εκσκαφές να περιορίζονται στις απολύτως απαραίτητες.

3. Τα απαιτούμενα αδρανή να λαμβάνονται από λατομεία νομίμως λειτουργούντα.

4. Τα προκύπτοντα πλεονάζοντα αδρανή υλικά από τα έργα κατασκευής είναι αναγκαίο να επαναχρησιμοποιηθούν, όπου είναι εφικτό, ή να εναποτεθούν σε σωρούς χαμηλού ύψους σε χώρους που θα υποδειχθούν από τις αρμόδιες Νομαρχιακές Υπηρεσίες.

5. Να γίνεται ταχεία κατά το δυνατόν απομάκρυνση των προϊόντων εκσκαφής για τις απαιτούμενες επιχώσεις.

6. Κατά την διάρκεια κατασκευής των έργων πρέπει να ληφθεί μέριμνα για την ελεύθερη και ασφαλή κυκλοφορία των πεζών, κατάλληλη φωτοσήμανση των παρακαμπτηρίων σημάτων και να εφαρμοσθούν μέτρα που να ελαχιστοποιούν τους κυκλοφοριακούς κινδύνους.

7. Η διαχείριση μεταχειρισμένων ορυκτελαίων καθώς και κάθε είδους απορριμμάτων να γίνεται σύμφωνα με τις ισχύουσες νομοθετικές διατάξεις.

8. Σε περίπτωση διαρροής καυσίμων, πίσσας ή λαδιών να γίνεται χρήση προσροφητικών υλικών (άμμος, ροκανίδια κτλ).

9. Απαγορεύεται η απόρριψη μπαζών και γενικότερα στερεών αποβλήτων εντός των ρεμάτων.

10. Οι προσωρινοί χώροι εναπόθεσης των υλικών εκσκαφής ή κατασκευής δεν πρέπει να γειτνιάζουν με ρέματα.

11. Πρέπει να εξασφαλίζεται η απρόσκοπτη ροή των επιφανειακών υδάτων.

12. Τα λύματα προσωπικού να διατίθενται σύμφωνα με τις ισχύουσες υγειονομικές διατάξεις.

13. Πρέπει να αποφεύγονται άσκοπες εκχερσώσεις περιοχών εκτός των ζωνών των έργων και του χώρου του εργοταξίου.

14. Για την αντιμετώπιση θορύβων να τηρούνται οι διατάξεις της ισχύουσας νομοθεσίας (παράγραφος 3.1 της παρούσας απόφασης).

15. Τα οχήματα και τα μηχανήματα που θα χρησιμοποιηθούν κατά την διάρκεια κατασκευής των έργων πρέπει να είναι καλά συντηρημένα ώστε οι εκπομπές καπνού από την κίνησή τους να είναι οι ελάχιστες δυνατές.

16. Πρέπει να αποφεύγεται η διέλευση οχημάτων μεταφοράς αδρανών υλικών από κατοικημένες περιοχές.

17. Πρέπει να γίνεται ασφαλτόστρωση των οδών, το συντομότερο δυνατόν, ανάλογα με την πρόοδο των εργασιών.

18. Τα φορτηγά μεταφοράς προϊόντων εκσκαφής ή αδρανών εκτός του εργοταξίου ή πλησίον κατοικημένων περιοχών να είναι καλυμμένα και ταυτόχρονα να γίνεται διαβροχή των μεταφερομένων υλικών.

19. Πρέπει να γίνεται διαβροχή των εργοταξιακών δρόμων και διανοιχθέντων τμημάτων του έργου, καθώς και των σωρών των υλικών εκσκαφής και των αδρανών για την παρασκευή του σκυροδέματος.

20. Οι μονάδες παραγωγής ασφαλτομίγματος και έτοιμου σκυροδέματος, οι οποίες θα εγκατασταθούν για την εξυπηρέτηση του έργου, πρέπει να είναι εφοδιασμένες με κατάλληλα συστήματα ξηρής αποκονίωσης (σακκόφιλτρα ή άλλα ισοδύναμα μέσα αποκονίωσης), ώστε οι εκπομπές σκόνης να μην υπερβαίνουν τα επιτρεπόμενα όρια, όπως καθορίζονται στο Π.Δ. 1180/81. Επίσης οι μονάδες αυτές πρέπει να εφοδιασθούν με έγκριση περιβαλλοντικών όρων από τις αρμόδιες Υπηρεσίες.

21. Η κατασκευή του αποχετευτικού δικτύου και ειδικότερα των σημείων, που μπορεί να αναπτύξουν οσμές (π.χ. αντλιοστάσια, φρεάτια συλλογής αγωγών κτλ) πρέπει να κατασκευασθούν με όλες τις ενδεδειγμένες προδιαγραφές για ελαχιστοποίηση της ανάπτυξης οσμών από λιμνάζοντα απόβλητα.

22. Δεν πρέπει να γίνονται καύσεις υλικών κάθε μορφής (λάδια, ελαστικά κτλ) κατά την εκτέλεση των έργων, χωρίς την ανάλογη έγκριση (ΚΥΑ 11535/93 - ΦΕΚ 328/93).

23. Μετά το πέρας των έργων κατασκευής να γίνει αποκατάσταση, κατά το δυνατόν, του φυσικού περιβάλλοντος.

24. Να γίνει φύτευση των προβλεπόμενων χώρων πρασίνου καθώς και των πρανών που θα δημιουργηθούν από την κατασκευή των έργων υποδομής, ύστερα από ειδική φυτοτεχνική μελέτη.

25. Τα κτίρια πρέπει να διατηρηθούν κατά το δυνατόν σε χαμηλότερο ύψος και το χρώμα τους πρέπει να ακολουθεί τους χρωματικούς τόνους της βλάστησης και της γης.

26. Πρέπει να ενημερωθεί η αντίστοιχη Εφορεία Αρχαιοτήτων για την έναρξη των εργασιών κατασκευής του έργου, ώστε να γίνεται η εκτέλεσή τους υπό την επίβλεψη της αν κριθεί αναγκαίο.

4.2 Ειδικά μέτρα - Φάση λειτουργίας του ΒΙΟΤΕΧΝΙΚΟΥ ΠΑΡΚΟΥ.

1. Πρέπει να γίνει εγκατάσταση συστημάτων συγκράτησης σωματιδίων, καπνού και άλλων ειδικών αέριων ρύπων σε όσες μονάδες θα έχουν τέτοιες εκπομπές κατά την λειτουργία τους και να υπάρχει συμμόρφωση με την ισχύουσα νομοθεσία αντίστοιχα.

2. Οι μονάδες που χρησιμοποιούν αδρανή υλικά (οικοδομικά υλικά, έτοιμου σκυροδέματος κτλ.) πρέπει να λαμβάνουν μέτρα αντιμετώπισης των εκπομπών της σκόνης στους χώρους αποθήκευσης (συστήματα διαβροχής, στεγασμένοι χώροι) και διακίνησης (σκεπασμένα φορτηγά μεταφοράς κτλ).

3. Να λαμβάνονται τα απαιτούμενα μέτρα από κάθε μονάδα που θα εγκαθίσταται εντός του ΒΙΟΤΕΧΝΙΚΟΥ ΠΑΡΚΟΥ για τον περιορισμό των οσμών, που ενδεχόμενα προκαλούνται από την λειτουργία τους.

4. Στους βιομηχανικούς καυστήρες που χρησιμοποιούν στερεό καύσιμο ή μαζούτ πρέπει να γίνεται ρύθμιση και σωστή καύση έτσι ώστε να βρίσκονται οι εκπομπές στα επιτρεπόμενα όρια.

5. Να αποφεύγεται η χωροθέτηση των δυνητικά οσμηρών μονάδων στις περιφερειακές εκτάσεις του ΒΙΟΤΕΧΝΙΚΟΥ ΠΑΡΚΟΥ, όπου είναι δυνατή η πρόκληση οχλήσεων σε παρακείμενες κατοικίες.

6. Κατά την φάση λειτουργίας των επί μέρους μονάδων, το ΒΙΟΤΕΧΝΙΚΟ ΠΑΡΚΟ πρέπει να διαθέτει κεντρικό σύστημα συλλογής, μεταφοράς, επεξεργασίας και διάθεσης αποβλήτων.

7. Οι εντός του ΒΙΟΤΕΧΝΙΚΟΥ ΠΑΡΚΟΥ μονάδες πρέπει να διαθέτουν τα υγρά απόβλητά τους στο δίκτυο ακαθάρτων του ΒΙΟΠΑ, μετά από άδεια του Φορέα Διαχείρισης του ΒΙΟΠΑ και με όρους διάθεσης που θα προβλέπονται από σχετικό κανονισμό που πρέπει να συνταχθεί από τον ίδιο Φορέα και να εγκριθεί από τις αρμόδιες Υπηρεσίες. Δεν επιτρέπεται η διάθεση λάσπης με τα υγρά απόβλητα. Σε περίπτωση που οι Μονάδες διαθέτουν υγρά απόβλητα που απαιτούν ειδική προεπεξεργασία, πρέπει να πραγματοποιούν αυτή πριν από την διάθεσή τους στο δίκτυο ακαθάρτων του ΒΙΟΠΑ.

8. Απαγορεύεται η απόρριψη υγρών αποβλήτων ή λυμάτων των Μονάδων του ΒΙΟΠΑ σε ανοιχτούς υδάτινους αποδέκτες (ρέματα, χειμάρρους) ή υπεδαφίως ή στο δίκτυο ομβρίων του ΒΙΟΠΑ.

9. Κάθε Μονάδα που διαθέτει υγρά απόβλητα, πρέπει να διενεργεί εργαστηριακές αναλύσεις- τουλάχιστον μία φορά τον μήνα - για τον έλεγχο των χαρακτηριστικών και της παροχής των υγρών αποβλήτων και να καταγράψει τα αποτελέσματα σε ειδικό βιβλίο θεωρημένο από την αρμόδια Νομαρχιακή Υπηρεσία. Το εν λόγω βιβλίο πρέπει να είναι διαθέσιμο σε κάθε έλεγχο από τα αρμόδια ελεγκτικά όργανα, ώστε να επιδεικνύεται εφόσον τούτο ζητηθεί.

10. Το δίκτυο ακαθάρτων του ΒΙΟΠΑ να συνδεθεί με το υπάρχον Σύστημα Βιολογικού Καθαρισμού Υγρών Αποβλήτων της ΔΕΥΑ Αγ.Νικολάου, που προβλέπεται να αντιμετωπίσει το σύνολο της παροχής υδροδότησης. Η διάθεση των επεξεργασμένων αποβλήτων που θα εξέρχονται από το Σύστημα Βιολογικού Καθαρισμού της ΔΕΥΑ ΑΓ. ΝΙΚΟΛΑΟΥ να γίνεται βάσει των όρων και προϋποθέσεων που καθορίζονται στην αντίστοιχη απόφαση Έγκρισης Περιβαλλοντικών Όρων

του έργου αυτού, καθώς και από τις σχετικές νομαρχιακές αποφάσεις.

11. Ο Φορέας Διαχείρισης του ΒΙΟΠΑ πρέπει να φροντίζει για τον καθαρισμό και την συντήρηση του αποχετευτικού δικτύου και του δικτύου ομβρίων, ώστε να εξασφαλίζεται η εύρυθμη λειτουργία αυτών.

12. Τα όμβρια ύδατα από κάθε Μονάδα πρέπει να διατίθενται στο δίκτυο ομβρίων του ΒΙΟΠΑ. Κατ' εξαίρεση επιτρέπεται η διάθεση στο δίκτυο αυτό και απονέρων ασθενούς φορτίου (π.χ. απομαστεύσεις ατμολεβήτων) μόνο μετά από σχετική άδεια του Φορέα Διαχείρισης του ΒΙΟΠΑ και εφόσον συντρέχουν ειδικοί λόγοι προς τούτο.

13. Για την αποφυγή πλημμυρών, πρέπει να κατασκευασθούν κατάλληλα τεχνικά έργα (οχετοί) και περιφερειακή τάφρος εκτόνωσης των απορροών.

14. Σε περίπτωση που τα απόβλητα κάποιας επιχείρησης υπερβαίνουν τα προκαθορισμένα όρια για την αποδοχή τους στο Σύστημα Βιολογικού Καθαρισμού Υγρών Αποβλήτων της ΔΕΥΑ ΑΓ. ΝΙΚΟΛΑΟΥ, η επιχείρηση αυτή θα πρέπει να κατασκευάσει ξεχωριστή μονάδα επεξεργασίας αποβλήτων για υποβιβασμό του φορτίου των αποβλήτων της στα επίπεδα τα καθοριζόμενα από τον Οργανισμό Αποχέτευσης.

15. Ο Φορέας Διαχείρισης του ΒΙΟΠΑ πρέπει να λαμβάνει όλα τα απαραίτητα μέτρα για την αποφυγή ρύπανσης.

16. Για την αντιμετώπιση διαρροών επικινδύνων ουσιών που μπορούν να επιβαρύνουν τις επιφανειακές απορροές καθώς και για την περίπτωση συγκράτησης των υδάτων πυρόσβεσης να προβλεφθεί περιφερειακός συλλεκτήριος αγωγός σε μορφή τάφρου, η οποία να εξυπηρετεί και την αντιπλημμυρική προστασία του ΒΙΟ.ΠΑ.

17. Η διαχείριση των μεταχειρισμένων ορυκτελαίων, που προκύπτουν από τις αλλαγές λαδιών των μηχανημάτων, να γίνεται με μέριμνα της κάθε επιχείρησης και σύμφωνα με την διαδικασία που προβλέπεται στις διατάξεις της ΚΥΑ 98012/2001/96 (ΦΕΚ 40/Β). Απαγορεύεται η ανεξέλεγκτη απόρριψή τους στο περιβάλλον ή μαζί με τα λοιπά απόβλητα της Μονάδας.

18. Η περισυλλογή, η μεταφορά και η αποθήκευση των στερεών αποβλήτων να γίνεται σύμφωνα με τις νομοθετικές διατάξεις που αναφέρονται στην παράγραφο 1.6 της παρούσας απόφασης.

19. Ο Φορέας Διαχείρισης του ΒΙΟΠΑ να εφοδιασθεί με οριστική άδεια διάθεσης στερεών αποβλήτων από την αρμόδια Νομαρχιακή Υπηρεσία.

20. Πρέπει να επιδιωχθεί, όπου είναι δυνατόν, η ανακύκλωση των στερεών αποβλήτων και απορριμμάτων (όπως μετάλλων, γυαλιών, χαρτιών κτλ.). Προς το σκοπό αυτό ο Φορέας Διαχείρισης του ΒΙΟΠΑ να καταρτίσει και να υποβάλει προς έγκριση στην αρμόδια Υπηρεσία του ΥΠΕΧΩΔΕ ειδικό πρόγραμμα ανακυκλώσιμων στερεών αποβλήτων και να εγκαταστήσει ειδικούς κάδους συλλογής των ανακυκλώσιμων υλικών ανά κατηγορία.

21. Τα δίκτυα ακαθάρτων και ομβρίων πρέπει να ολοκληρωθούν και να είναι έτοιμα προς λειτουργία πριν την έναρξη εγκατάστασης στο ΒΙΟΠΑ Μονάδων που παράγουν υγρά απόβλητα.

22. Ο Φορέας Διαχείρισης του ΒΙΟΠΑ πρέπει να φροντίσει ώστε η χωροθέτηση των Μονάδων να γίνει κατά το δυνατόν καθ'ομοειδείς δραστηριότητες, ώστε να διευκολυνθούν οι Μονάδες αυτές να εγκαταστήσουν από κοινού, όπου είναι δυνατόν, τα απαιτούμενα συστήματα αντιρρύπανσης.

23. Είναι επιθυμητή η υιοθέτηση καθαρών τεχνολογιών και τεχνικών κατά την παραγωγική διαδικασία των Μονάδων που θα εγκατασταθούν, καθώς και των τεχνικών που αποσκοπούν στην ανακύκλωση αποβλήτων ή ανάκτηση ενέργειας εφόσον αυτό είναι οικονομικά και λειτουργικά εφικτό.

24. Πρέπει να ορισθεί κατάλληλο επιστημονικό προσωπικό από τον Φορέα Διαχείρισης του ΒΙΟΠΑ για την παρακολούθηση της ορθής εφαρμογής των περιβαλλοντικών όρων της παρούσας απόφασης.

25. Οι Μονάδες που θα εγκατασταθούν στο ΒΙΟΠΑ πρέπει προηγουμένως να εφοδιασθούν με Έγκριση Περιβαλλοντικών Όρων, σύμφωνα με τις διατάξεις της ΚΥΑ 69269/5387/90, στην οποία θα αναγράφονται οι υποχρεώσεις και τα μέτρα προστασίας του περιβάλλοντος που οφείλουν να τηρούν.

26. Ο Φορέας Διαχείρισης του ΒΙΟΠΑ πρέπει να φροντίσει για την σύνταξη ειδικού κανονισμού, ο οποίος μεταξύ των άλλων να περιλαμβάνει σαφώς τις γενικές υποχρεώσεις για την προστασία του περιβάλλοντος από κάθε Μονάδα που θα εγκατασταθεί στο ΒΙΟΠΑ.

27. Ο Φορέας Διαχείρισης του ΒΙΟΠΑ πρέπει να φροντίσει άμεσα για την μεταφορά του ορίου του ΒΙΟΠΑ σύμφωνα με την απόφαση του ΔΣ Αγ. Νικολάου και το υπ' αρ. 5/2001 πρακτικό του Νομαρχιακού Συμβουλίου ΛΑΣΙΘΙΟΥ και να υποβάλει τη νέα απόφαση της χωροθέτησης στην Δ/ΝΣΗ ΕΑΡΘ/ΥΠΕΧΩΔΕ για την τροποποίηση της παρούσας απόφασης. Εν τω μεταξύ κατά το ενδιάμεσο αυτό χρονικό διάστημα απαγορεύεται να γίνουν έργα υποδομής στον υπό μεταφορά χώρο του ΒΙΟΠΑ.

Άρθρο 6
Χρονική διάρκεια ισχύος των Περιβαλλοντικών Όρων

Οι παραπάνω αναφερόμενοι περιβαλλοντικοί όροι ισχύουν για πέντε (5) χρόνια, με την επιφύλαξη των διατάξεων του άρθρου 9, παρ. 5, της Κ.Υ.Α. 69269/5387/90 και με την προϋπόθεση ότι δεν θα επέλθει εν τω μεταξύ μετα-βολή των δεδομένων της ΜΠΕ βάσει των οποίων εκδίδεται η παρούσα απόφαση. Μετά την λήξη αυτής της προθεσμίας ο Φορέας Διαχείρισης του ΒΙΟΠΑ πρέπει να υποβάλει σχετική αίτηση προς την Δ/νση ΕΑΡΘ του ΥΠΕΧΩΔΕ προκειμένου να εξετασθεί η αναθεώρηση των περιβαλλοντικών όρων της παρούσας απόφασης.

Άρθρο 7
Έναρξη ισχύος

1. Με την παρούσα απόφαση καταργείται η ΚΥΑ 22316/1232/28.9.2000 περί καθορισμού του φορέα, της θέσης, της έκτασης και των ορίων του Βιοτεχνικού Πάρκου (ΒΙΟΠΑ) Αγίου Νικολάου του Νομού Λασιθίου Κρήτης, εκτάσεως 258 στρεμμάτων περίπου, στα διοικητικά όρια του Δήμου Αγίου Νικολάου Κρήτης.


2. Η παρούσα απόφαση ισχύει από την έκδοσή της.

Η απόφαση αυτή να δημοσιευθεί στην Εφημερίδα της Κυβερνήσεως.

Αθήνα, 6 Αυγούστου 2003

ΟΙ ΥΦΥΠΟΥΡΓΟΙ

ΑΝΑΠΤΥΞΗΣ	ΠΕΡΙΒΑΛΛΟΝΤΟΣ ΧΩΡΟΤΑΞΙΑΣ ΚΑΙ ΔΗΜΟΣΙΩΝ ΕΡΓΩΝ
ΑΛ. ΚΑΛΑΦΑΤΗΣ	**Ρ. ΖΗΣΗ**

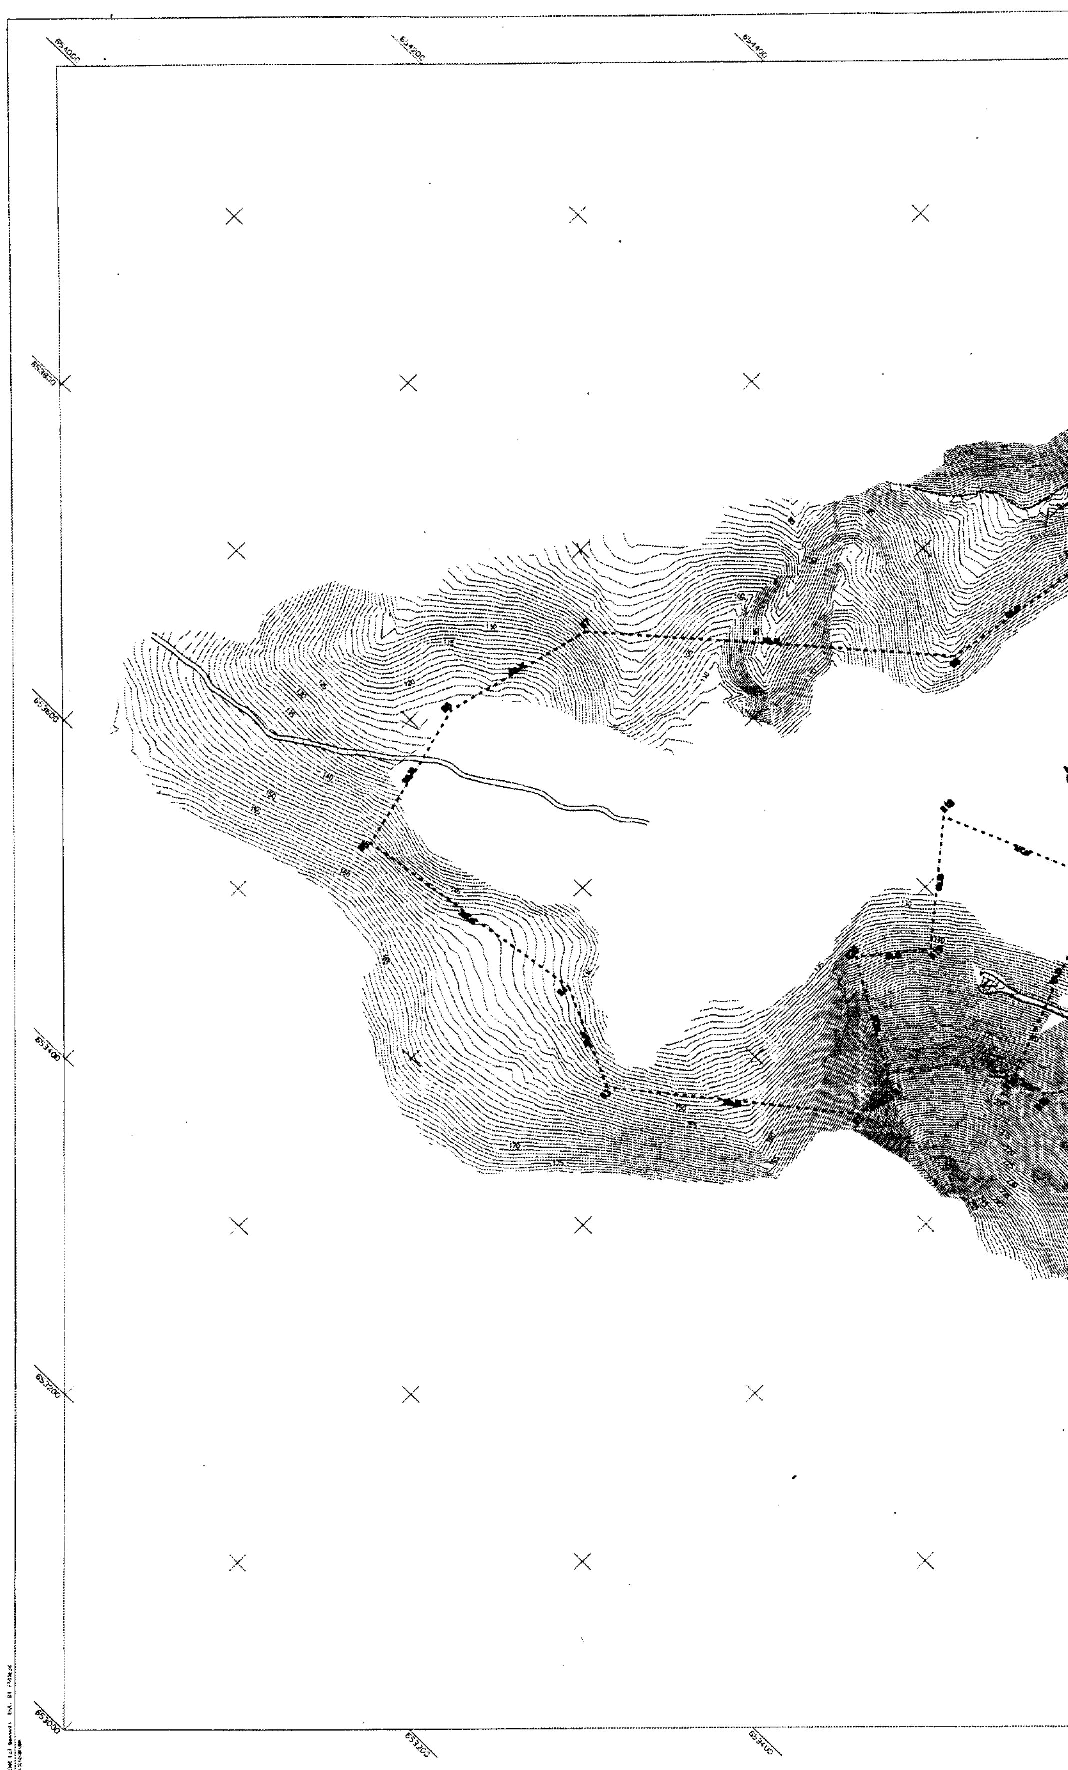



ΣΥΝΤΕΤΑΓΜΕΝΕΣ ΟΡΙΩΝ

ΣΗΜΕΙΟ	X	Y	ΣΗΜΕΙΟ	X	Y	ΣΗΜΕΙΟ	X	Y
Β1	653859.477	3896098.630	Β2	653825.442	3896105.203	Β3	653695.945	3896268.041
Β4	653732.652	3896349.617	Β5	653709.848	3896590.285	Β6	653829.461	3896580.931
Β7	653953.943	3896540.583	Β8	654154.364	3896317.930	Β9	654272.838	3896298.933
Β10	654476.296	3896208.770	Β11	654448.441	3896143.708	Β12	654448.893	3896071.402
Β13	654230.938	3895969.704	Β14	654045.259	3895938.625	Β15	653946.087	3896007.742
Β16	653940.278	3896037.080	Β17	654108.438	3896100.156	Β18	654052.734	3896230.605
Β19	653966.795	3896180.581	Β20	653817.995	3896199.536			

ΙΔ:1			ΣΗΜΕΙΑ:20		ΕΜΒΑΔΟ:250527.15 μ²						
Β7	Β8	Β9	Β10	Β11	Β12	Β13	Β14	Β15	Β16	Β17	Β18
Β19	Β20	Β1	Β2	Β3	Β4	Β5	Β6				

ΙΔ:1 ΜΗΚΗ ΠΛΕΥΡΩΝ

ΠΛΕΥΡΑ	ΜΗΚΟΣ	ΠΛΕΥΡΑ	ΜΗΚΟΣ	ΠΛΕΥΡΑ	ΜΗΚΟΣ
Β7 - Β8	306.31	Β8 - Β9	120.00	Β9 - Β10	224.61
Β10 - Β11	86.21	Β11 - Β12	72.31	Β12 - Β13	229.45
Β13 - Β14	195.47	Β14 - Β15	120.68	Β15 - Β16	29.91
Β16 - Β17	177.73	Β17 - Β18	141.07	Β18 - Β19	110.86
Β19 - Β20	62.43	Β20 - Β1	116.65	Β1 - Β2	34.66
Β2 - Β3	208.05	Β3 - Β4	89.87	Β4 - Β5	202.05
Β5 - Β6	129.20	Β6 - Β7	128.37		

ΕΘΝΙΚΟ ΤΥΠΟΓΡΑΦΕΙΟ
Για τεχνικούς λόγους στο σχεδιάγραμμα έγινε σμίκρυνση κατά ποσοστό 32 %



Ο ΥΠΟΥΡΓΟΣ ΑΝΑΠΤΥΞΗΣ
ΑΠ. ΚΑΚΛΑΜΑΝΗΣ

Ο ΥΦΥΠΟΥΡΓΟΣ ΠΕΧΩΔΕ
ΓΕΩΡΓ. ΦΛΩΡΙΔΗΣ

ΥΠΟΥΡΓΕΙΟ ΑΝΑΠΤΥΞΗΣ
ΓΕΝΙΚΗ ΓΡΑΜΜΑΤΕΙΑ ΒΙΟΜΗΧΑΝΙΑΣ

Γ.ΓΟΥΝΑΛΑΚΗΣ - Ι.ΜΑΡΙΝΟΣ Ο.Ε.
Γιώργος Γουναλάκης - Πολιτικός Μηχανικός
Γιάννης Μαρίνος - Πολιτικός Μηχανικός
Ρούσσου Καπετανάκη 13, 721 00, Αγιος Νικόλαος, Κρήτη
Τηλ.:2841-28452, Fax:2841-24993

ΕΡΓΟΔΟΤΗΣ
ΒΙΟ.ΠΑ. Α.Ε.

ΕΡΓΟ
ΟΡΙΑ ΒΙΟ.ΠΑ.

ΘΕΣΗ
περιοχη "ΚΑΣΤΕΛΛΙ, ΑΛΕΥΡΙΚΟ"
Κτηματική Περιφέρεια Δήμου Αγίου Νικολάου

ΘΕΜΑ ΣΧΕΔΙΟΥ
ΤΟΠΟΓΡΑΦΙΚΟ ΔΙΑΓΡΑΜΜΑ

ΑΡΙΘΜΟΣ ΣΧΕΔΙΟΥ

ΚΛΙΜΑΚΑ 1:2000
ισοδ.απόσταση=1.00

ΧΡΟΝΟΣ ΜΕΛΕΤΗΣ : ΔΕΚΕΜΒΡΙΟΣ 2002

ΥΠΟΓΡΑΦΗ	ΣΦΡΑΓΙΔΑ
	ΓΕΩΡΓΙΟΣ Ι. ΓΟΥΝΑΛΑΚΗΣ